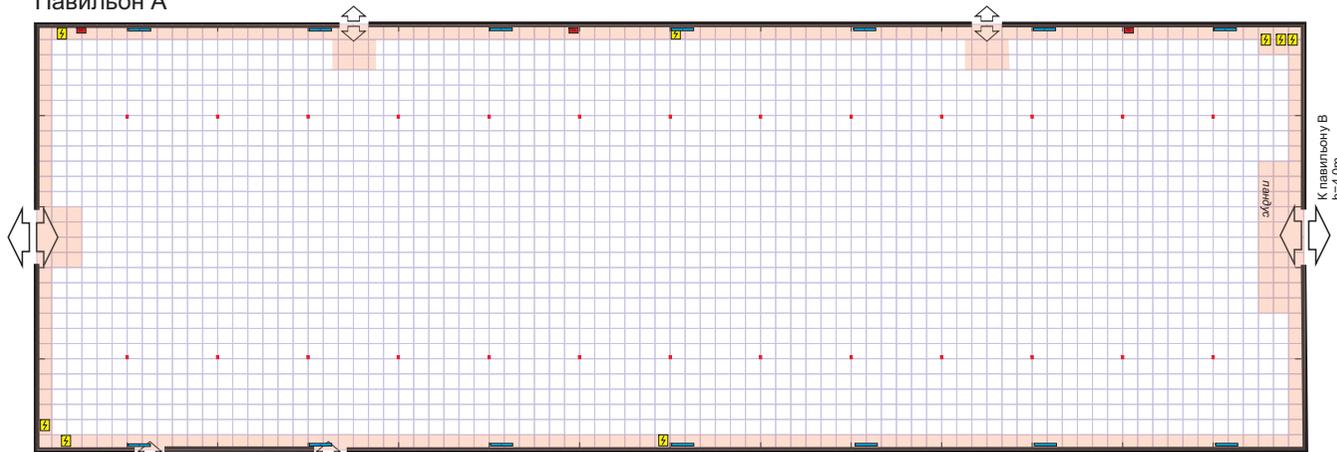


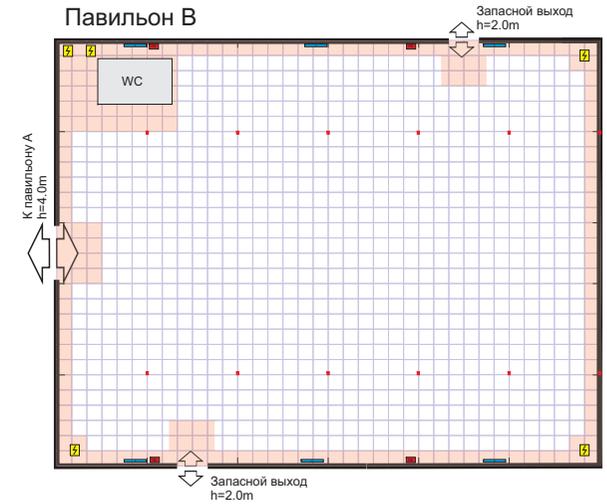


СХЕМА ПАВИЛЬОНОВ А, В, С


Павильон А



Павильон В



Павильон С

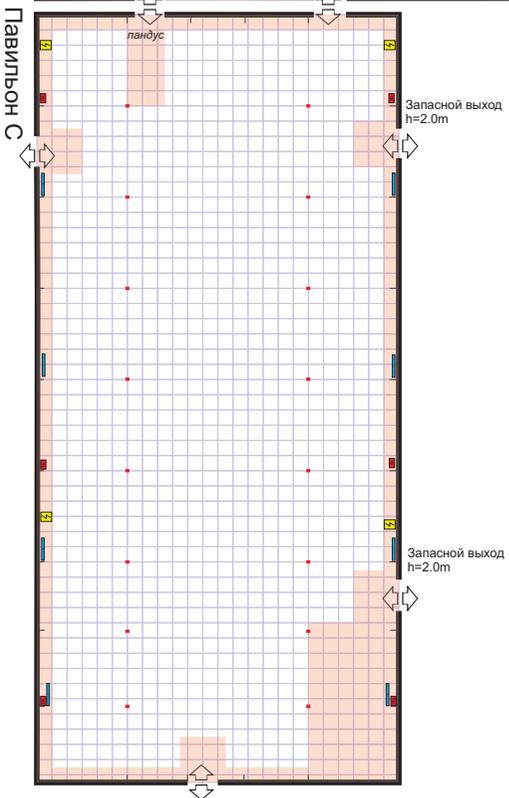

МАСШТАБ (М):
0 5 10

Технические характеристики павильона:
Высота застройки согласно разрезу павильона

Нагрузка на пол 500 kg/m²

Условные обозначения:


Не застраиваемая зона

Эл. щит


Пожарный кран

Кондиционер

Колонна 150 x 200

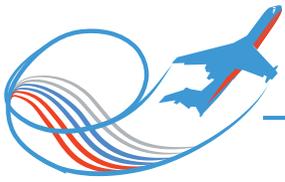


ТОРЦЕВОЙ РАЗРЕЗ ПАВИЛЬОНА А и В

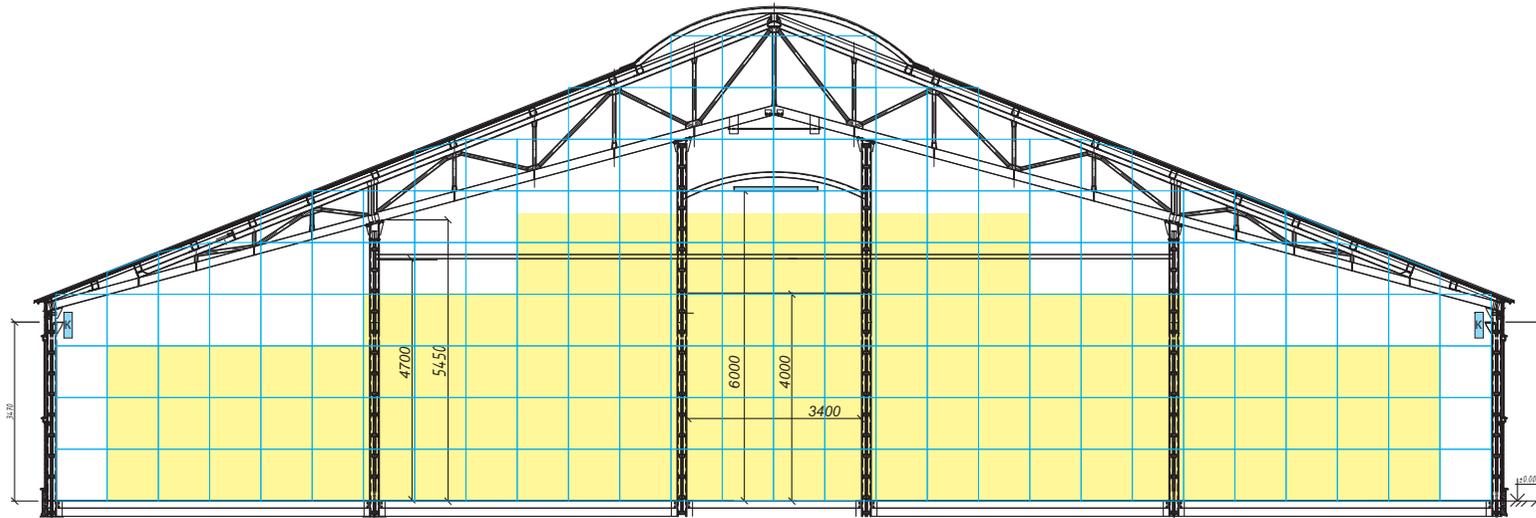

ЗОНА ЗАСТРОЙКИ СТЕНДОВ С УЧЕТОМ ПОДВЕСОВ

1 x 1 м

ТОРЦЕВОЙ РАЗРЕЗ ПАВИЛЬОНА С

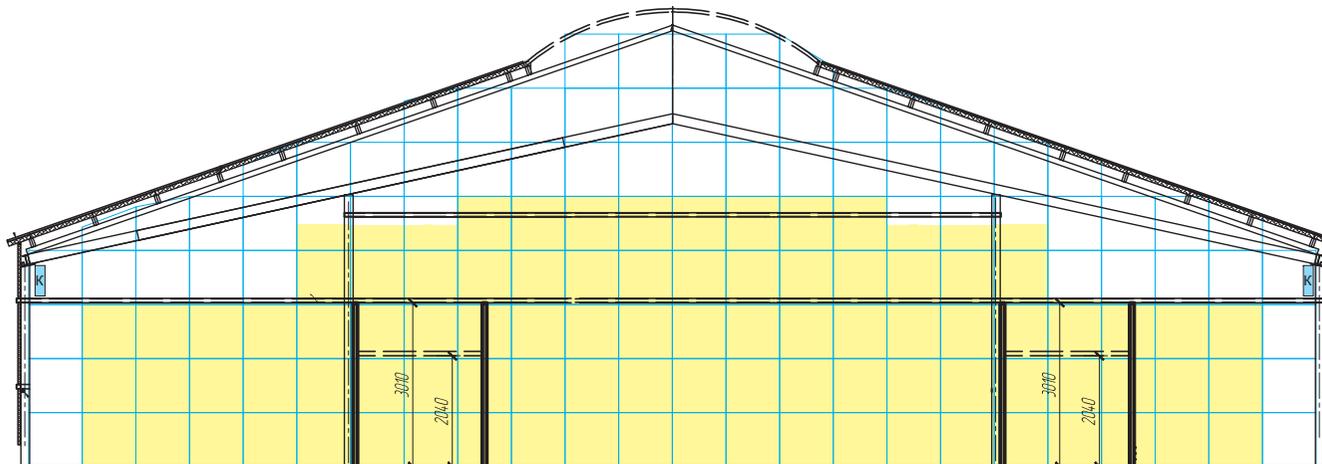

ЗОНА ЗАСТРОЙКИ СТЕНДОВ С УЧЕТОМ ПОДВЕСОВ

1 x 1 м